




# QUARTIERSKONZEPT STOLPE „ORTSMITTE“

## SACHSTAND

Gerrit Müller-Rüster, Treurat und Partner

**Stolpe, den 25. Oktober 2023**

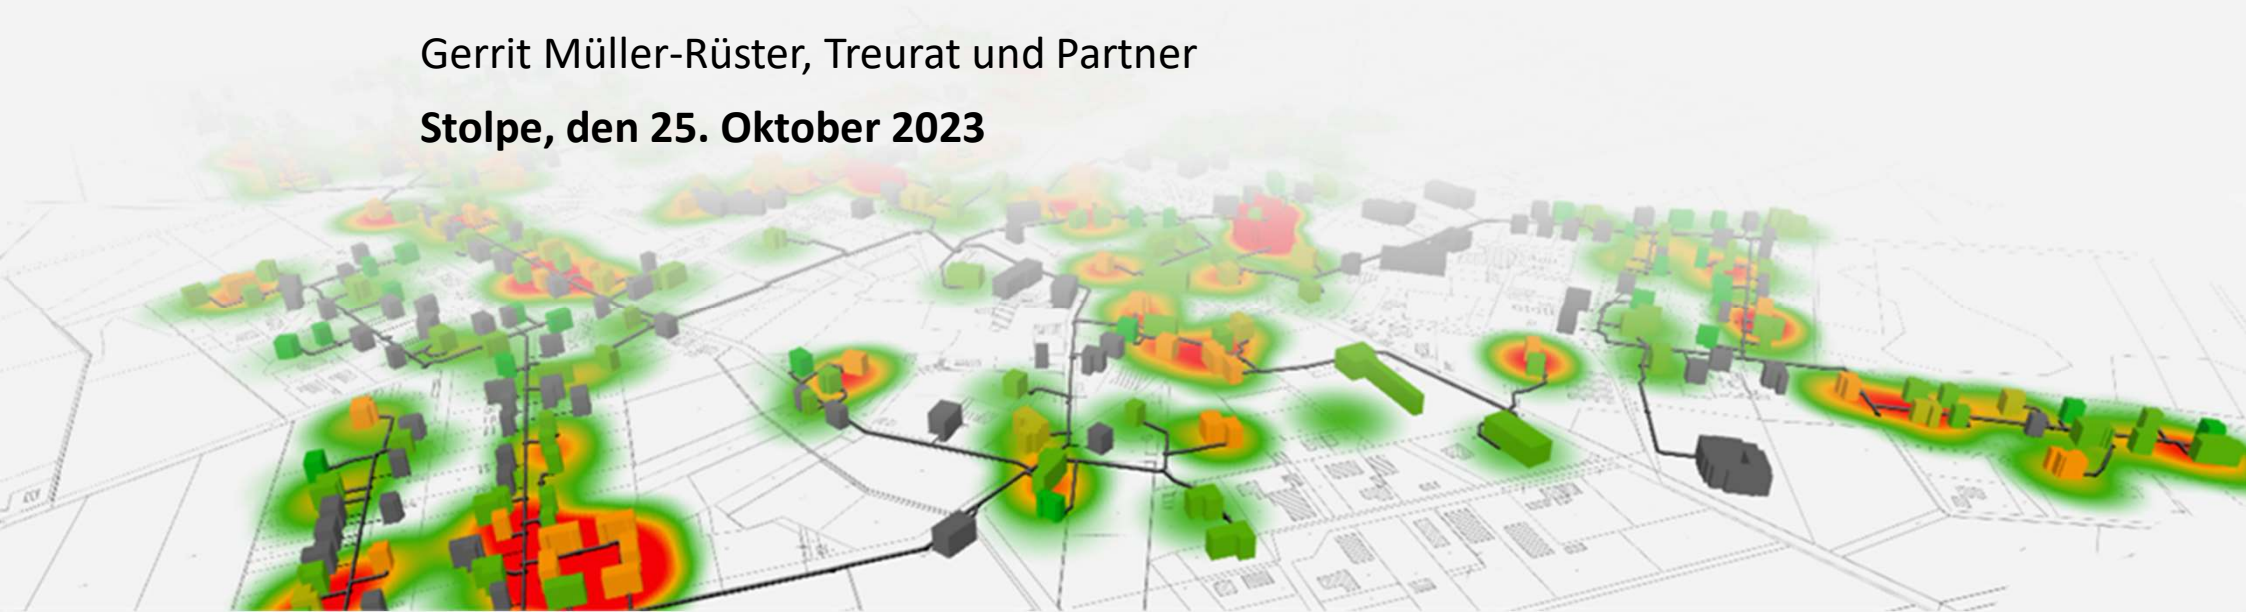

Treurat und Partner

# QUARTIER




 

**treurat  
partner  
berater**

Treurat und Partner  
Unternehmensberatungsgesellschaft mbH  
Niemannsweg 109  
24105 Kiel

t. 04 31.59 36-360  
f. 04 31.59 36-361  
e-mail: info@treurat-partner.de  
www.treurat-partner.de



Legende:

-  Quartiersgrenze
- Alkis
- BauwerkeSiedlung\_Fuellung
-  hatches
-  polylines
- Flurstueck\_Umring



Stolpe

Darstellung:

Quartiersgrenze

Blattnummer:

Status:

Variante 1


Maßstab: 1:10.000

Koordinatensystem:


ETRS89 / UTM  
zone 32N

Kiel, den 11.07.2023


# BRENNSTOFFEINSATZ DER HAUSHALTE

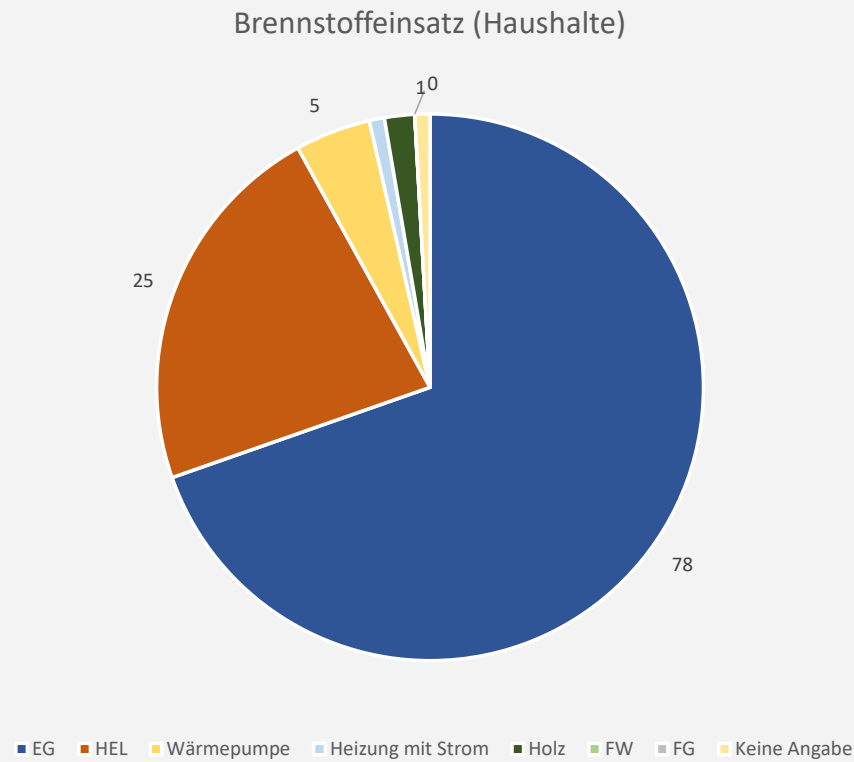


# KAMIN ODER HOLZOFEN

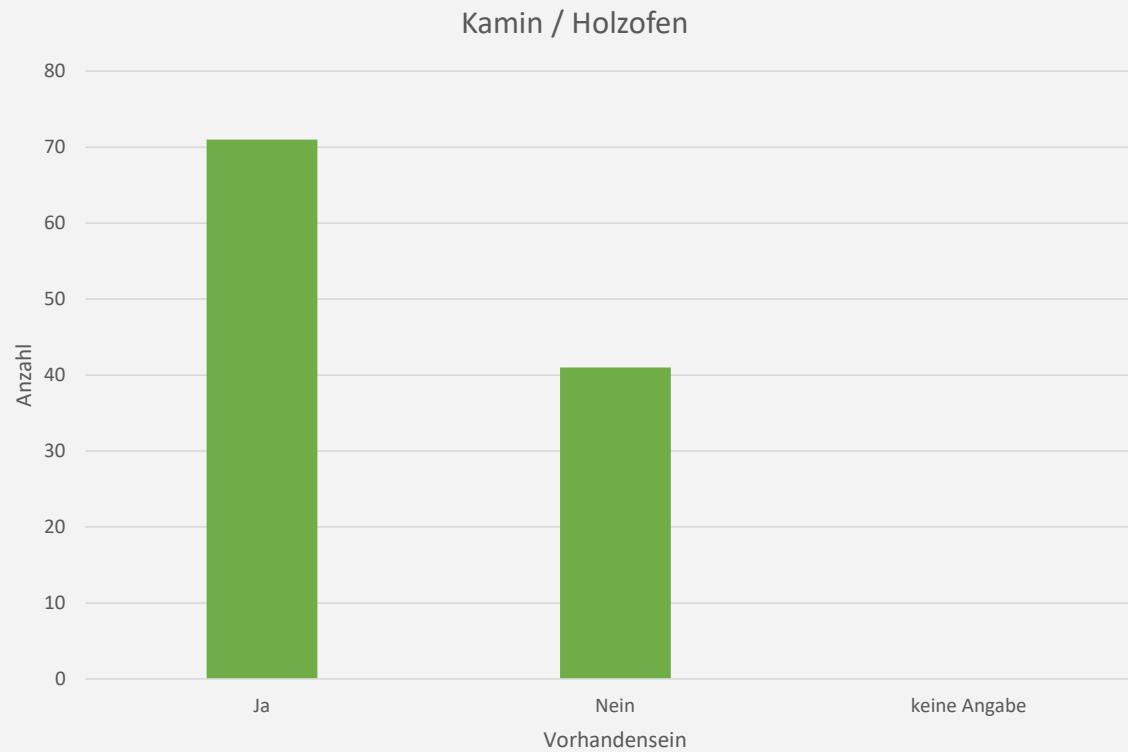


# HEIZUNGSSALTER

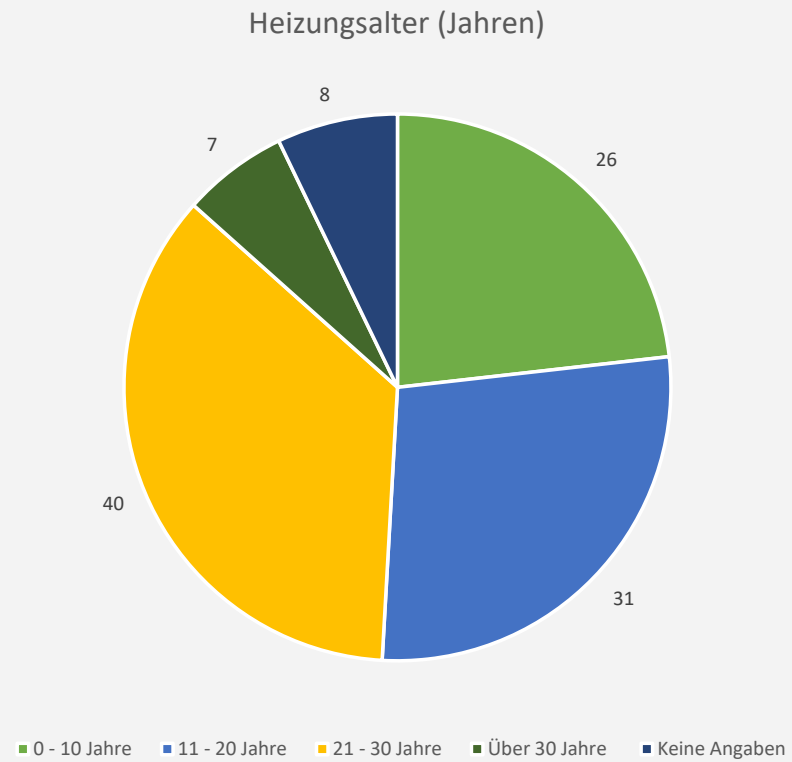


# ANZAHL DER PV-ANLAGEN

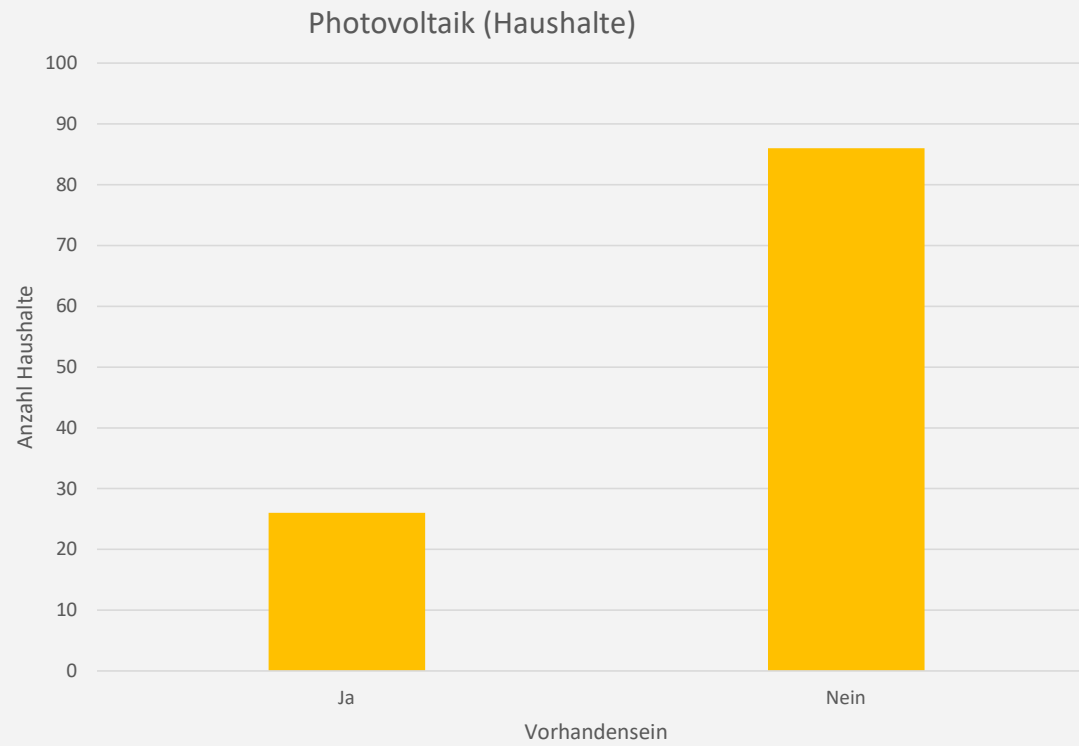

# ANZAHL DER PV-SPEICHER

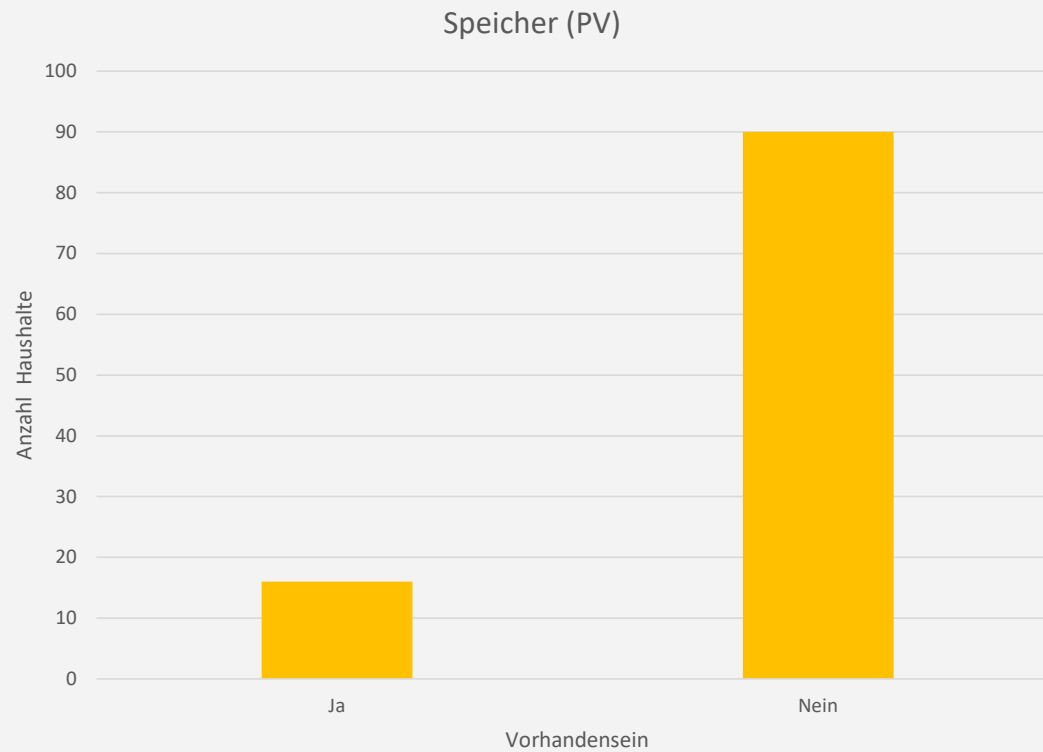


# ANZAHL DER SOLARTHERMIEANLAGEN

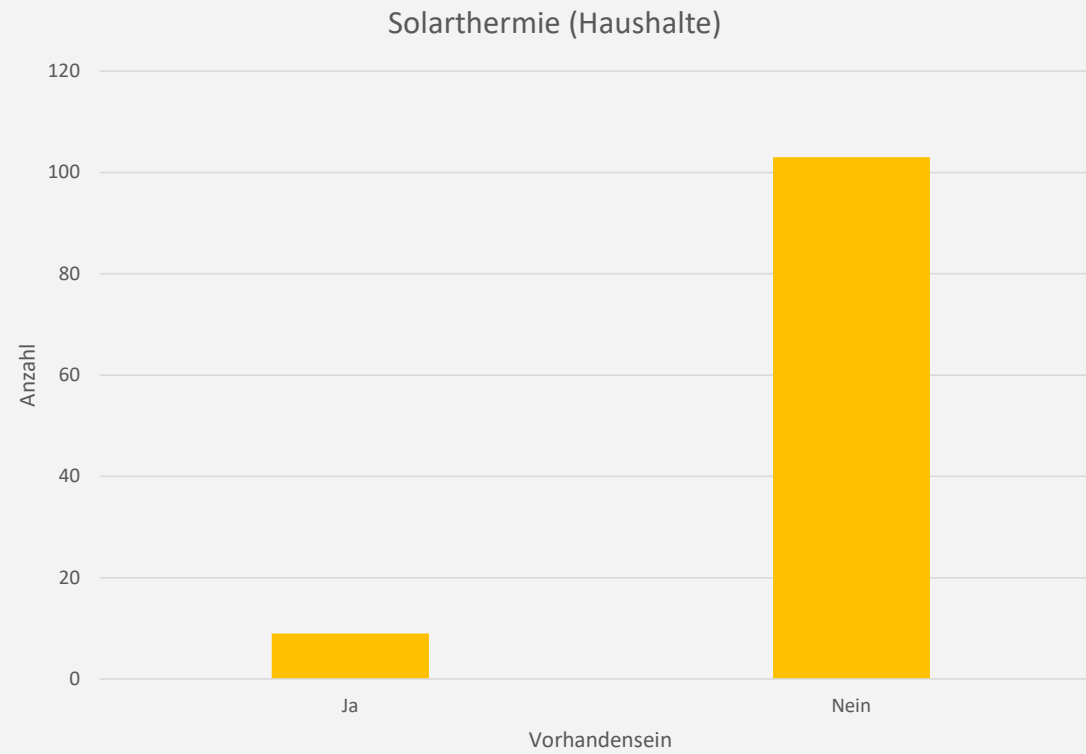





# INTERESSE AN DER FERNWÄRME

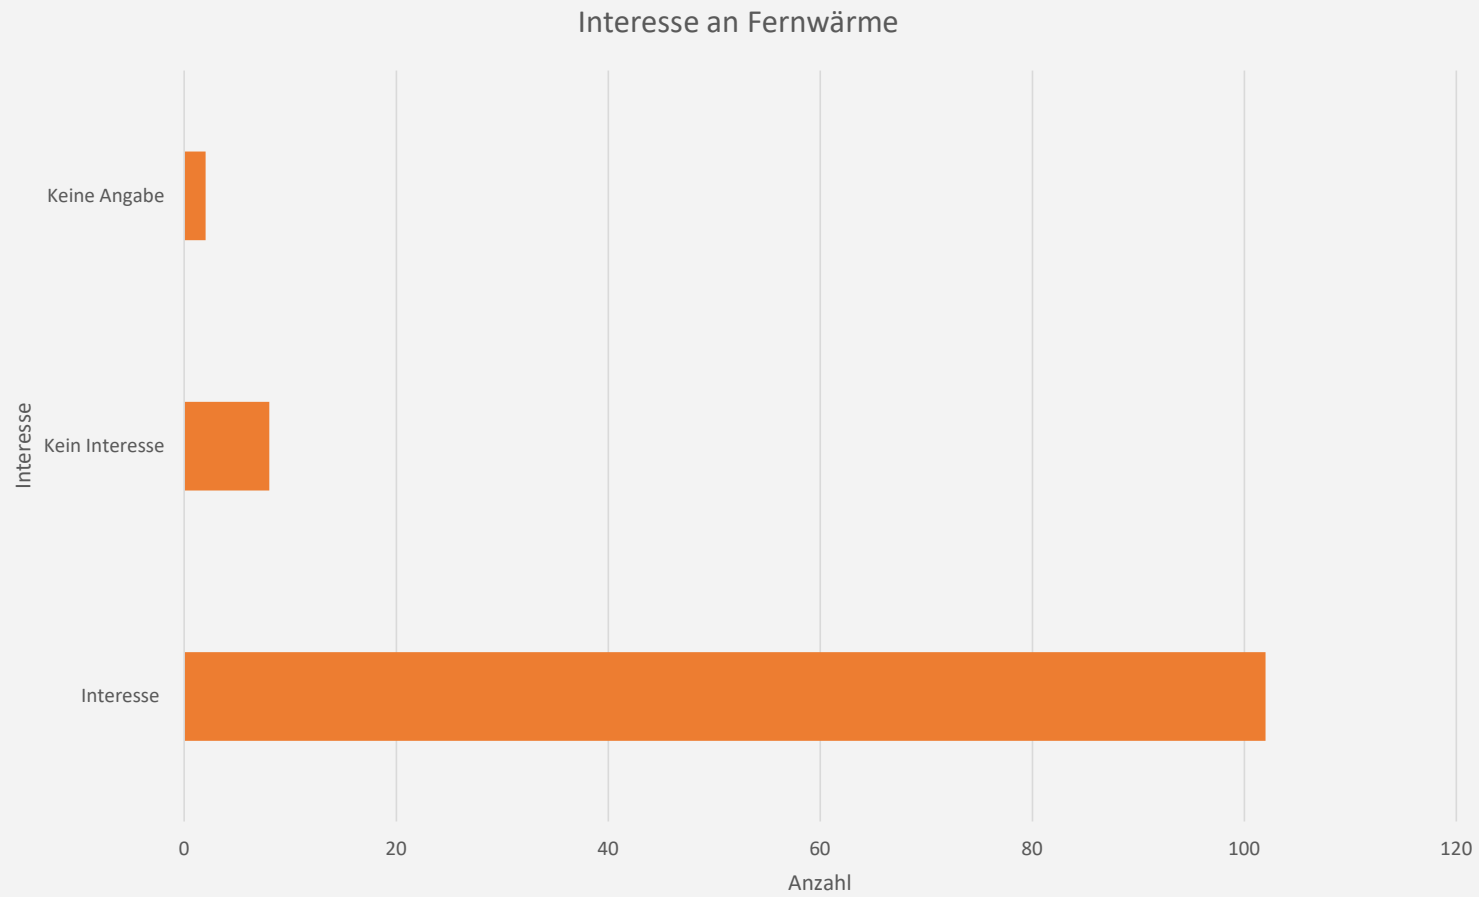


# INTERESSE AN EINER GENOSSENSCHAFT

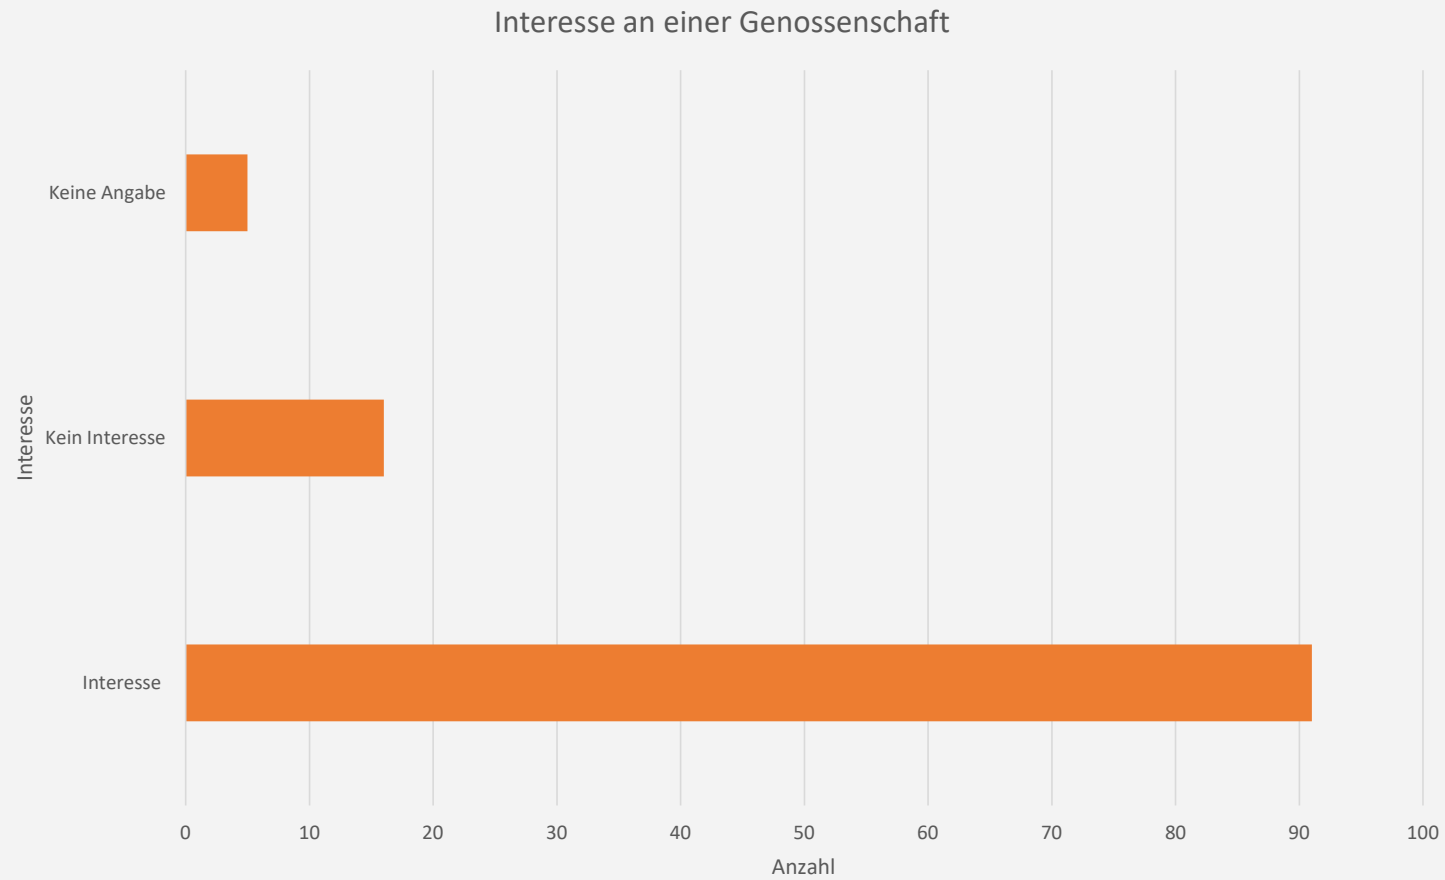

# INTERESSE AN CARSHARING

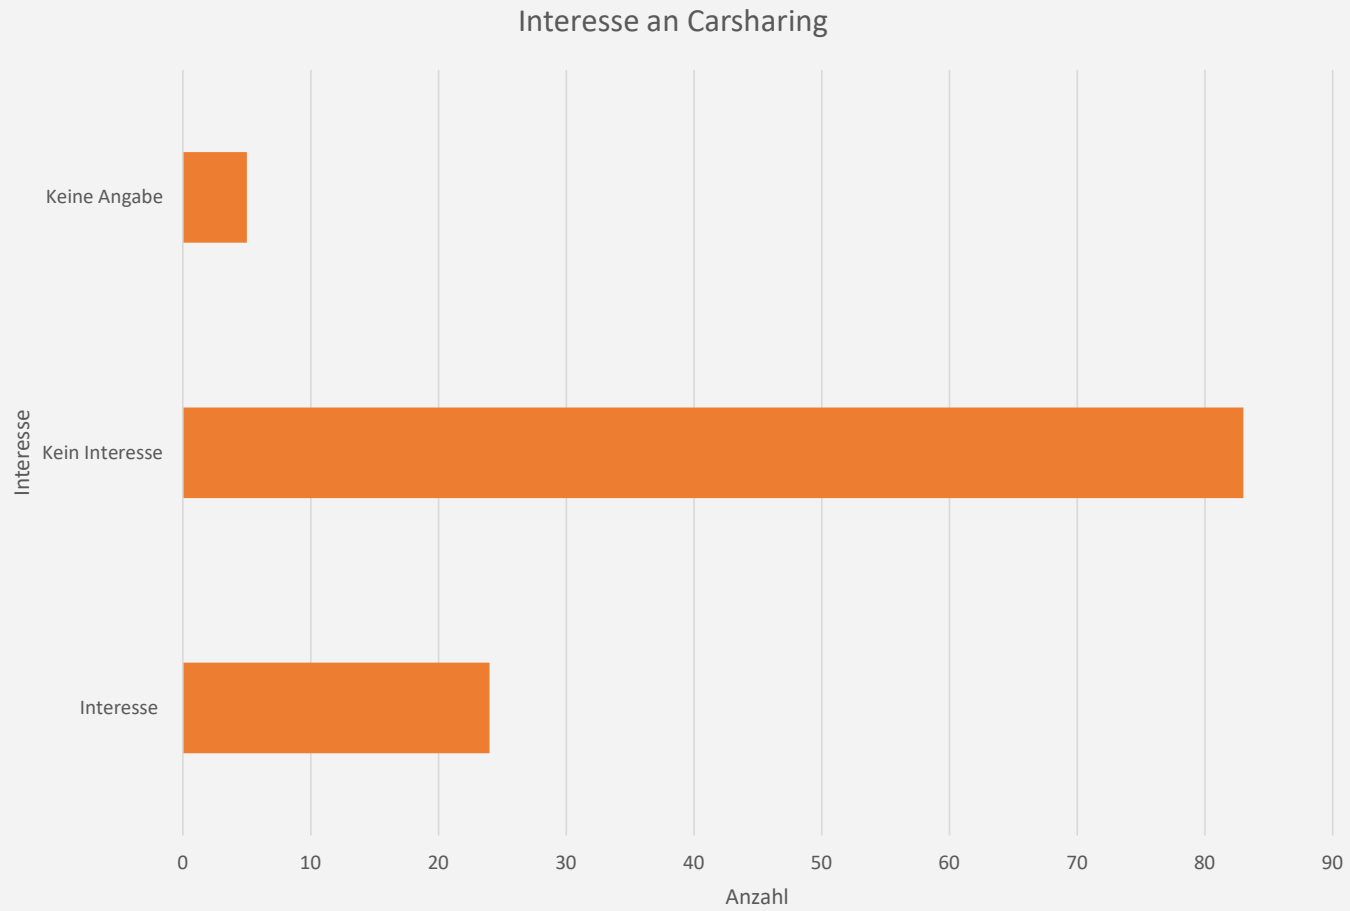


# ENDENERGIEVERBRAUCH JE M<sup>2</sup> JE GEBÄUDEKLASSE

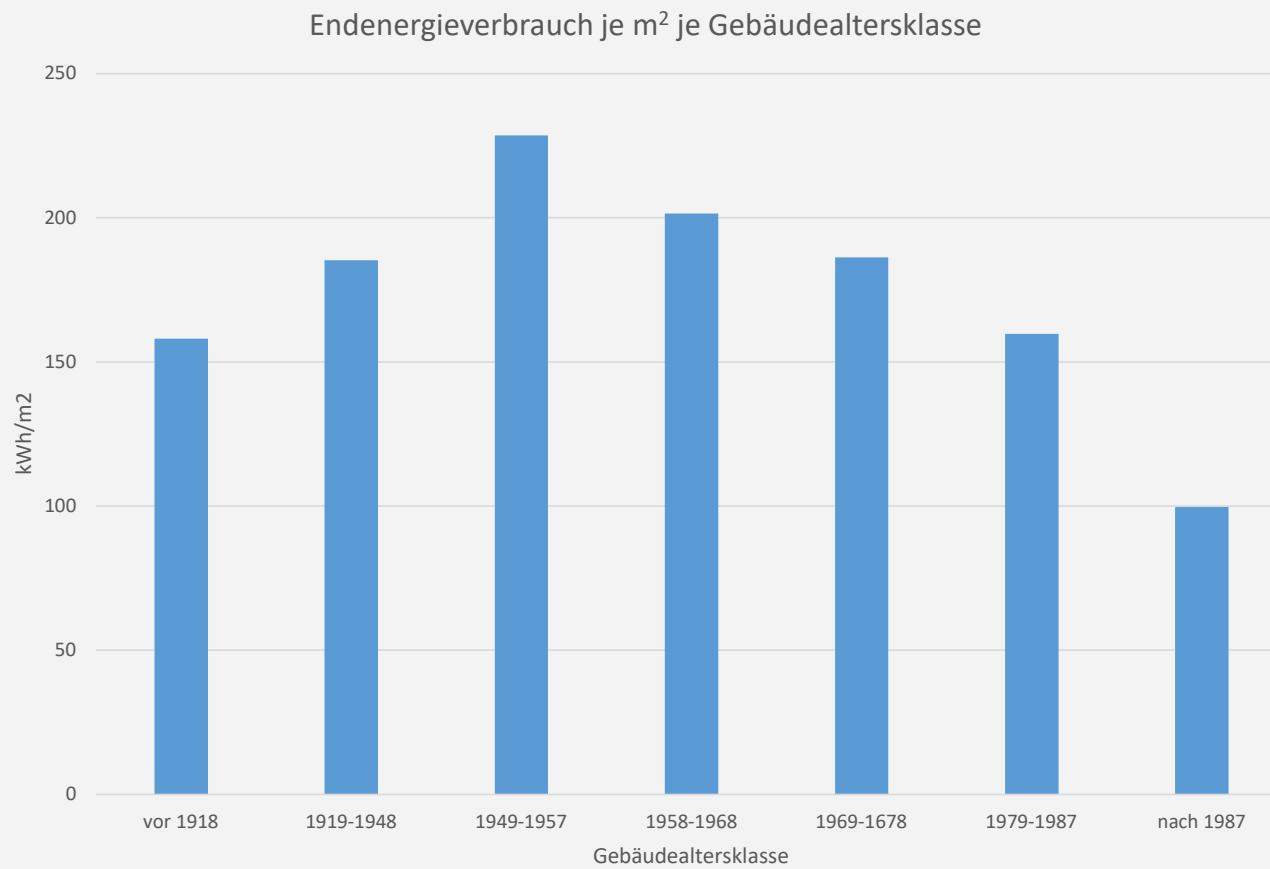

# SANIERUNGSGRAD

Sanierungsgrad je Gebäudealtersklasse

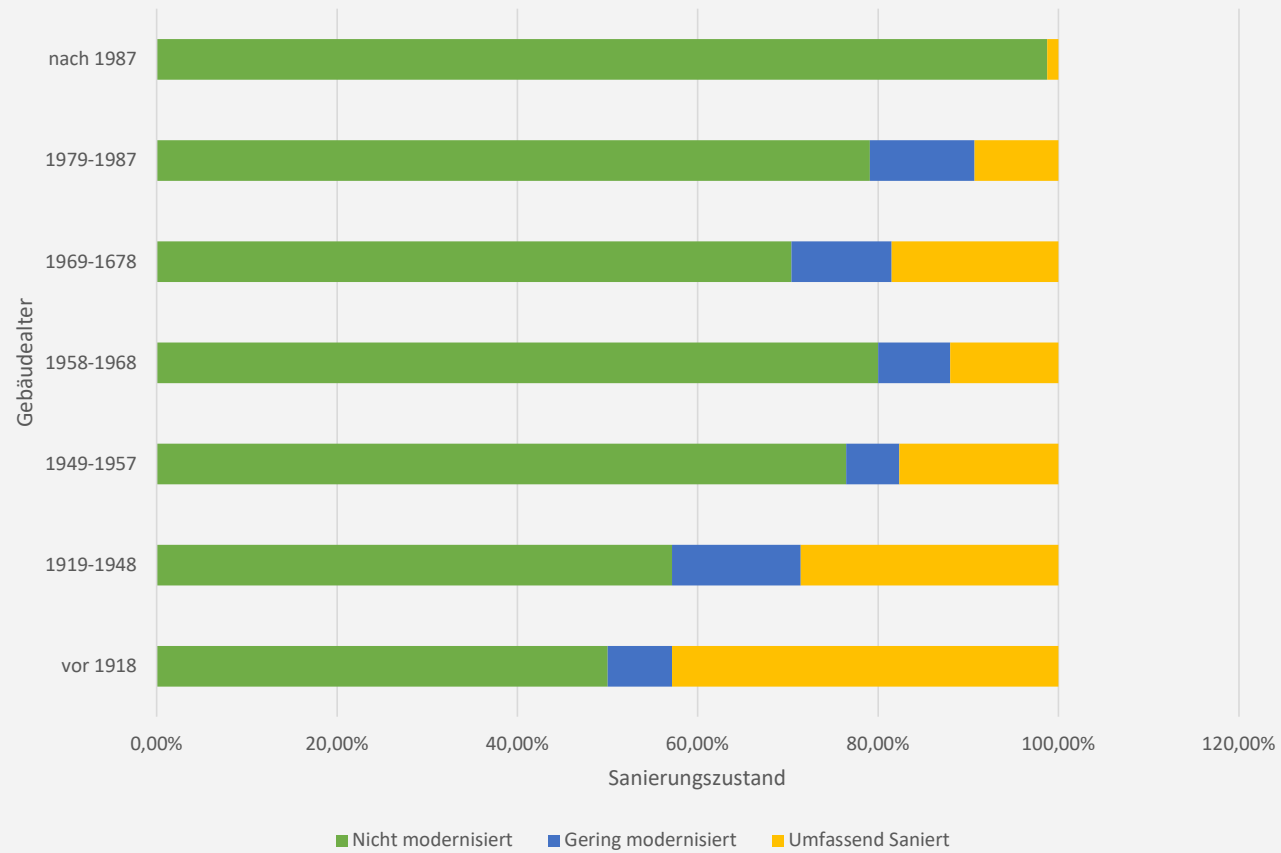



HERZLICHEN DANK!